



**CÂMARA MUNICIPAL DE FORTALEZA**  
**COMISSÃO DE CONSTITUIÇÃO, JUSTIÇA E LEGISLAÇÃO PARTICIPATIVA**

**EMENDA ADITIVA N. - 0003/2016**  
**AO PROJETO DE LEI 140/2015**

Acrescenta ANEXO ÚNICO ao Projeto de Lei n. 140/2015, na forma que indica.

**A CÂMARA MUNICIPAL DE FORTALEZA APROVA**

**Art. 1º** Fica acrescentado o ANEXO ÚNICO ao Projeto de Lei n. 140/2015, que encontra-se anexo a esta emenda.

**SALA DAS COMISSÕES PERMANENTES DA CÂMARA MUNICIPAL DE FORTALEZA, EM**  
\_\_\_\_\_ DE \_\_\_\_\_ DE 2016.

*F - 2016*  
\_\_\_\_\_  
\_\_\_\_\_  
\_\_\_\_\_

Relator

\_\_\_\_\_  
\_\_\_\_\_  
\_\_\_\_\_

*[Signature]*  
\_\_\_\_\_  
Presidente

Rua Thompson Bulcão, 830 – Bairro Patriolino Ribeiro – Fone: (85) 3444.8300  
CEP 60.810-460 – Fortaleza - Ceará


**DA CÂMARA MUNICIPAL DE FORTALEZA**

**RECEBIDO**

**05 JUL 2016**

*[Signature]*  
\_\_\_\_\_  
Secretário

# ANEXO ÚNICO

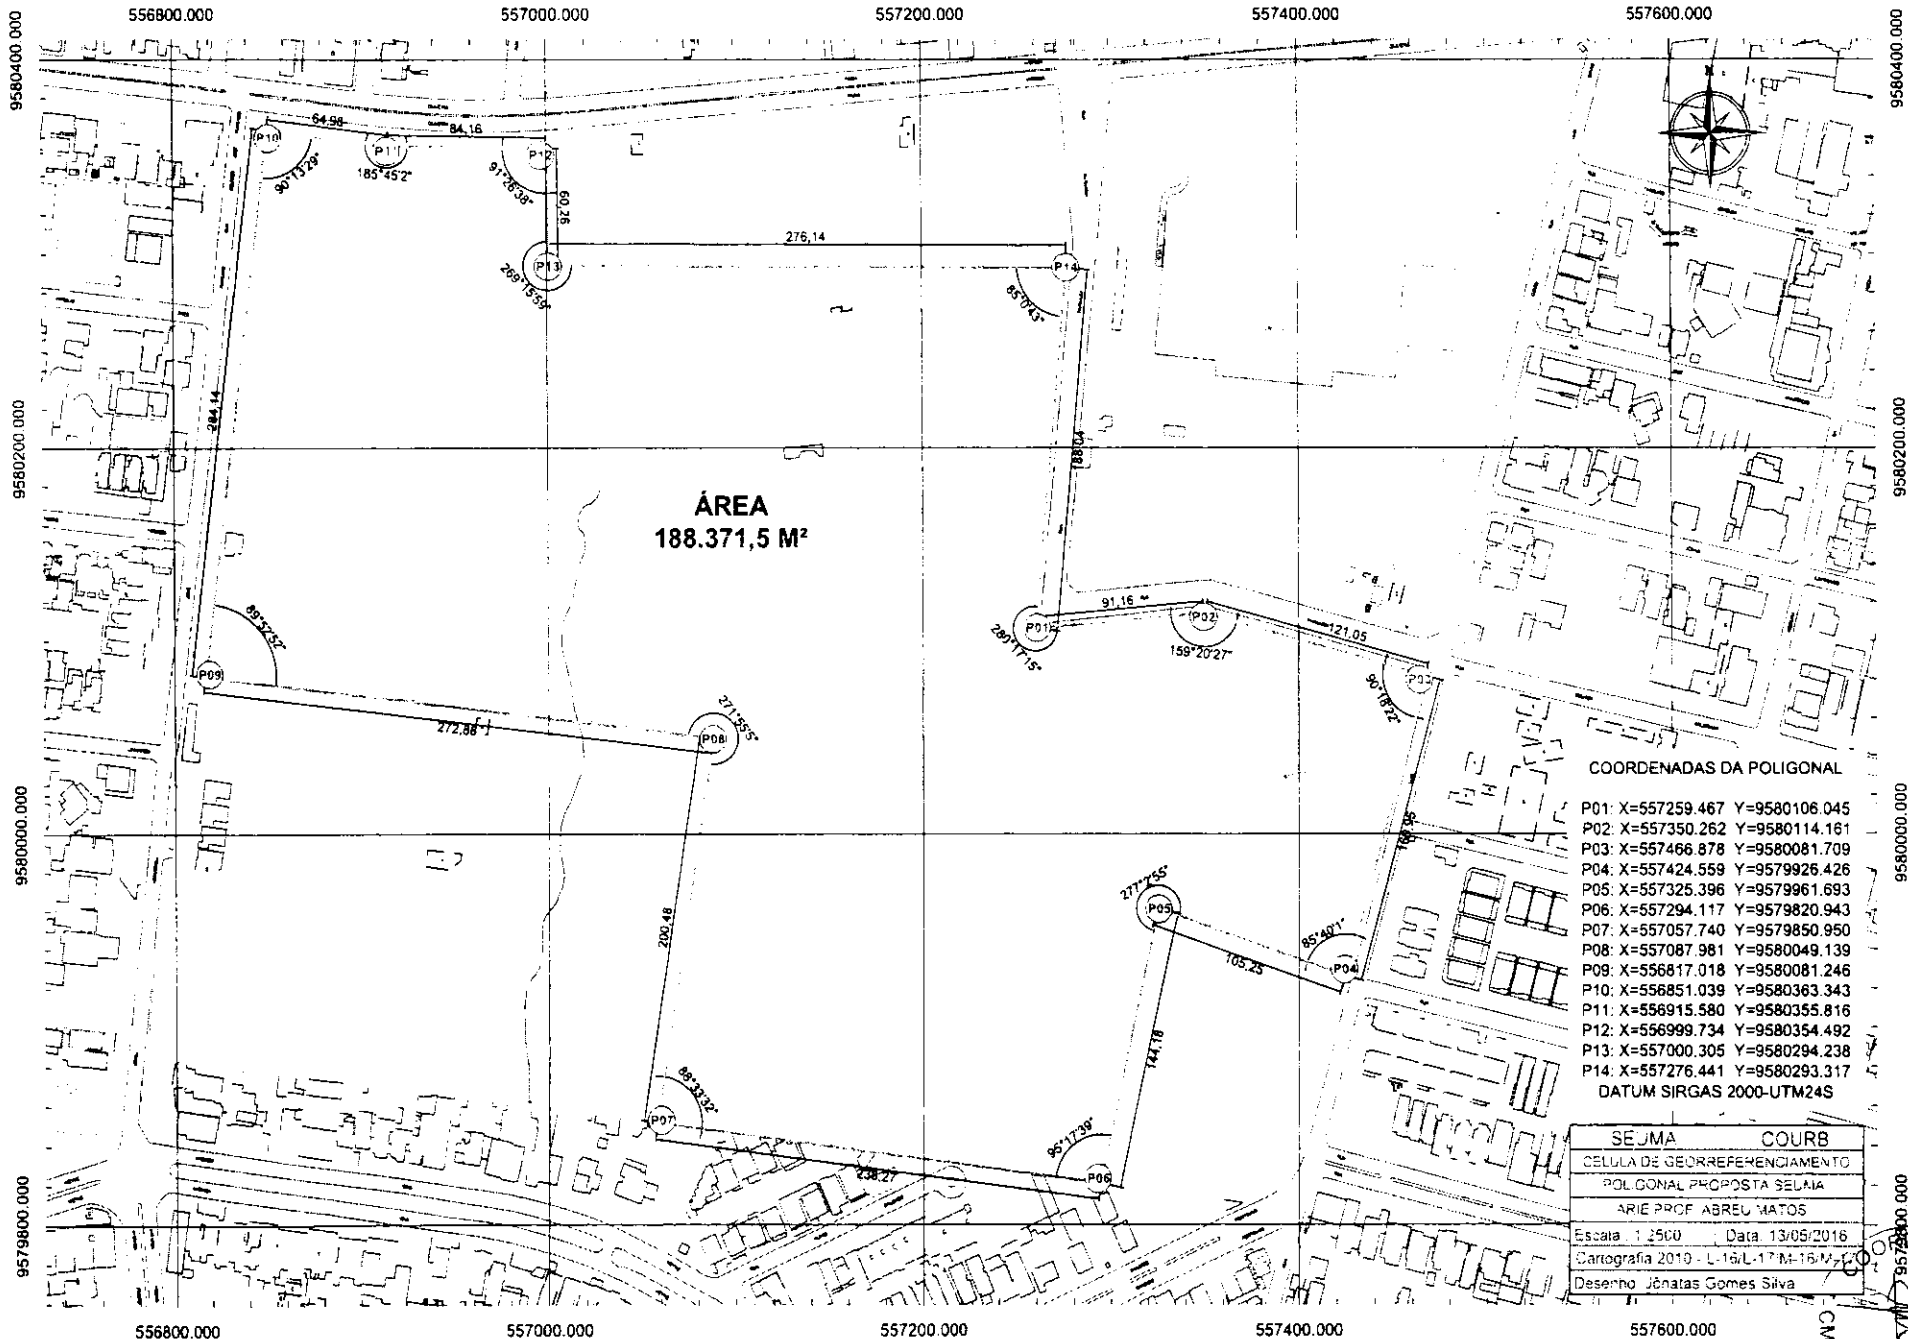

**ÁREA**  
**188.371,5 M<sup>2</sup>**

**COORDENADAS DA POLIGONAL**

- P01: X=557259.467 Y=9580106.045
  - P02: X=557350.262 Y=9580114.161
  - P03: X=557466.878 Y=9580081.709
  - P04: X=557424.559 Y=9579926.426
  - P05: X=557325.396 Y=9579961.693
  - P06: X=557294.117 Y=9579820.943
  - P07: X=557057.740 Y=9579850.950
  - P08: X=557087.981 Y=9580049.139
  - P09: X=556817.018 Y=9580081.246
  - P10: X=556851.039 Y=9580363.343
  - P11: X=556915.580 Y=9580355.816
  - P12: X=556999.734 Y=9580354.492
  - P13: X=557000.305 Y=9580294.238
  - P14: X=557276.441 Y=9580293.317
- DATUM SIRGAS 2000-UTM24S

SEJMA	COURB
CELULA DE GEORREFERENCIAMENTO	
POLIGONAL PROPOSTA SELAIA	
ARIE PROF ABREU MATOS	
Escala: 1:2500	Data: 13/05/2016
Cartografia 2010 - L-16/L-17-M-16-M-17	
Desenho: Jônatas Gomes Silva	

