



PROJETO DE DECRETO LEGISLATIVO Nº

0048 / 2018

Denomina oficialmente as vias do loteamento Residencial Dona Yolanda Vidal Queiroz, na forma que indica.

A CÂMARA MUNICIPAL DE FORTALEZA DECRETA:

Art. 1º – Fica estabelecida por este Decreto Legislativo a denominação oficial das vias do Residencial Dona Yolanda Vidal Queiroz, no Bairro Edson Queiroz:

I – Fica oficialmente denominada de Rua Canário da Terra a rua antes conhecida como Rua A, do loteamento Residencial Dona Yolanda Vidal Queiroz, de sentido Oeste-Leste, com início na Rua Corrupião e fim na Rua Garça Branca, no Bairro Edson Queiroz.

II – Fica oficialmente denominada de Rua Rouxinol a rua antes conhecida como Rua B, do loteamento Residencial Dona Yolanda Vidal Queiroz, de sentido Oeste-Leste, com início na Rua Corrupião e fim na Rua Jaçanã, no Bairro Edson Queiroz.

III – Fica oficialmente denominada de Rua Martim-Pescador a rua antes conhecida como Rua C, do loteamento Residencial Dona Yolanda Vidal Queiroz, de sentido Oeste-Leste, com início na Rua Corrupião e fim na Rua Jaçanã, no Bairro Edson Queiroz.

IV – Fica oficialmente denominada de Rua Jaçanã a rua antes conhecida como Rua D, do loteamento Residencial Dona Yolanda Vidal Queiroz, de sentido Norte-Sul, com início na Rua Martim-Pescador e fim na Rua Canário da Terra, no Bairro Edson Queiroz.

V – Fica oficialmente denominada de Rua Garça Branca a rua antes conhecida como Rua E, do loteamento Residencial Dona Yolanda Vidal Queiroz, de sentido Oeste-Leste, com início na Rua Tuiuiú e fim na Rua Canário da Terra, no Bairro Edson Queiroz.



VI – Fica oficialmente denominada de Rua Sabiá a rua antes conhecida como Rua F, do loteamento Residencial Dona Yolanda Vidal Queiroz, de sentido Norte-Sul, com início na Rua Garça Branca e fim na Rua Canário da Terra, no Bairro Edson Queiroz.

VII – Fica oficialmente denominada de Rua Azulão a rua antes conhecida como Rua G, do loteamento Residencial Dona Yolanda Vidal Queiroz, de sentido Norte-Sul, com início na Rua Garça Branca e fim na Rua Canário da Terra, no Bairro Edson Queiroz.

VIII – Fica oficialmente denominada de Rua Corrupião a rua antes conhecida como Rua C, do loteamento Residencial Dona Yolanda Vidal Queiroz, de sentido Norte-Sul, com início na Rua Martim-Pescador e fim na Rua Canário da Terra, no Bairro Edson Queiroz.

IX – Fica oficialmente denominada de Rua Tuiuiú a rua antes conhecida como Rua E, do loteamento Residencial Dona Yolanda Vidal Queiroz, de sentido Norte-Sul, com início na Rua Garça Branca e fim na Rua Canário da Terra, no Bairro Edson Queiroz.

Art. 2º – Este Decreto Legislativo entra em vigor na data de sua publicação, revogadas as disposições em contrário.

DEPARTAMENTO LEGISLATIVO DA CÂMARA MUNICIPAL DE FORTALEZA, EM _____
DE _____ DE 2018.

Vereador Salmito Filho do PDT'

Presidente da Câmara Municipal de Fortaleza



JUSTIFICATIVA

A presente proposição tem por objetivo denominar oficialmente as vias do Residencial Dona Yolanda Vidal Queiroz.

Nossa intenção é de denominar as vias do Residencial Dona Yolanda Vidal Queiroz com nome de pássaros, sendo a maioria pássaros já identificados na fauna presente no Parque do Cocó, valorizando a nossa diversidade ambiental e estimulando o conhecimento acerca da nossa rica fauna.

Diante do exposto e na convicção de que o presente Projeto de Decreto Legislativo de nossa autoria receberá o apoio dos meus dignos pares, nesta Egrégia Câmara Municipal, encareço sua aprovação.

Vereador Salmito Filho do PDT
Presidente da Câmara Municipal de Fortaleza

9577600

9577800

9578000

9578200

558200

558400

558600

558800

559000


558200

558400

558600

558800

559000

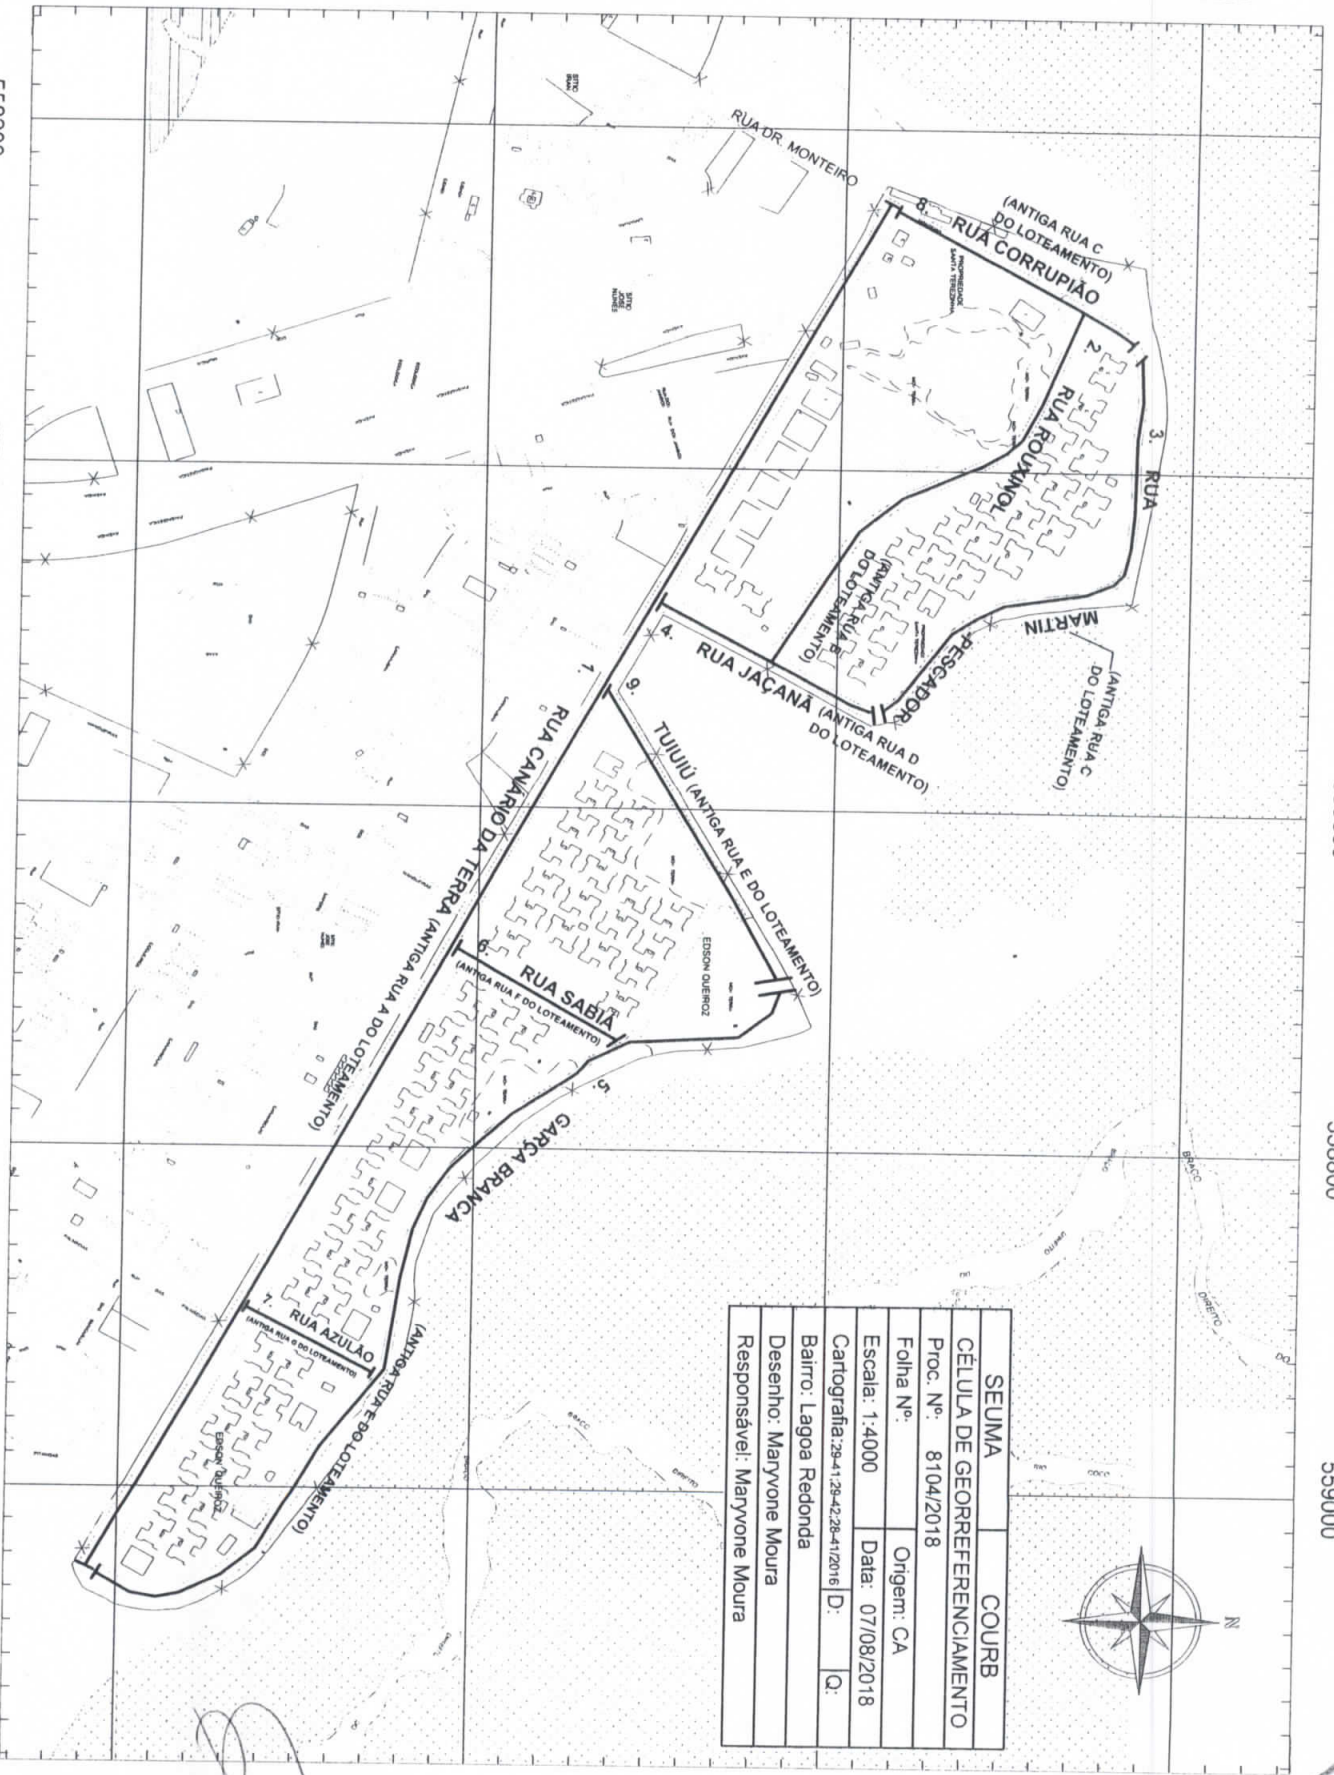

SEUMA	COURB
CÉLULA DE GEORREFERENCIAMENTO	
Proc. Nº: 8104/2018	
Folha Nº:	Origem: CA
Escala: 1:4000	Data: 07/08/2018
Cartografia: 29-41.29-42-28-41/2018	D: Q:
Bairro: Lagoa Redonda	
Desenho: Maryvone Moura	
Responsável: Maryvone Moura	

9577600

9577800

9578000

9578200